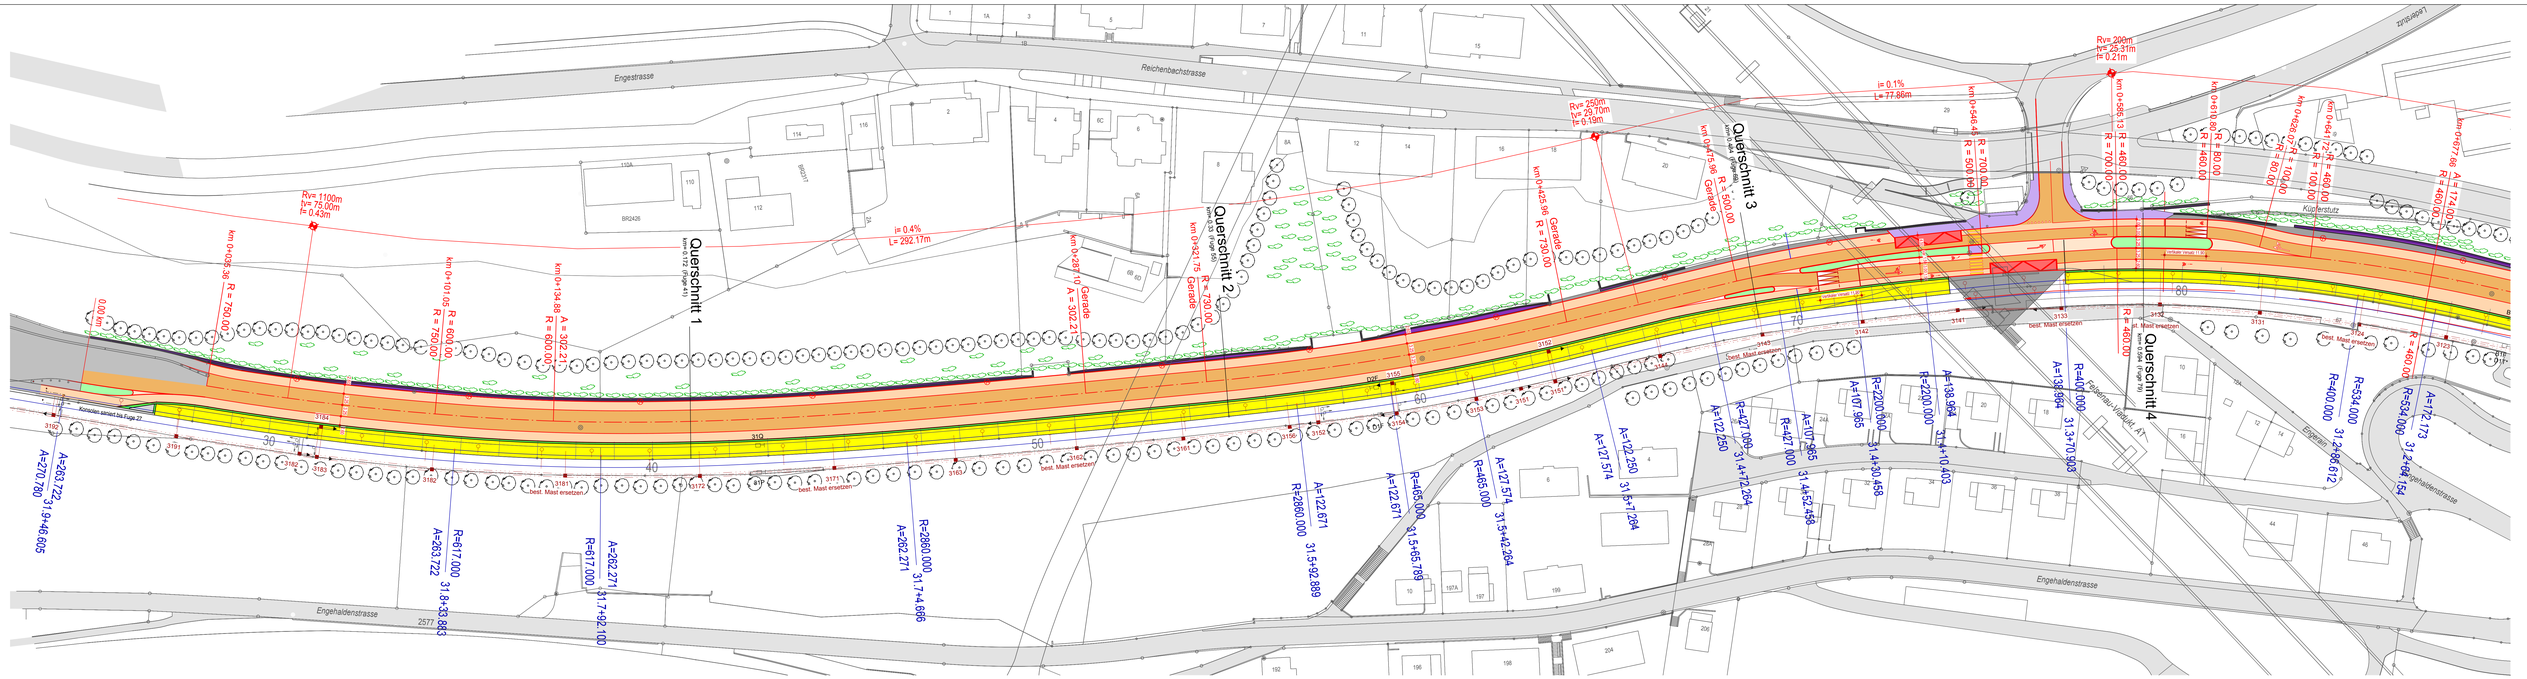


Oberingenieurkreis II
Tiefbauamt
des Kantons Bern

Ile arrondissement
d'ingenieur en chef
office des ponts et
chaussées
du canton de Berne

Regionalverkehr Bern-Solothurn RBS

1

Strassenplan

Strassen-Nr.	Kantonsstrasse Nr. 1.0	Revidiert	
Strassenzug	Murten - Bern - Zürich	Projekt-Nr.	10263
Gemeinde	Bern	Plan-Nr.	1053_105
Projekt vom:	02.10.2012	Format:	147x75

Situation Strassenplan 1:500

Sanierung Tiefenaustrasse

Projektverfassende

Diggelmann Partner AG
Schlösslerstrasse 20a
3013 Bern
Tel 031 350 00 20
Fax 031 350 00 29
info@dig-ing.ch

Metron Bern AG
Neuengasse 43
3001 Bern
Tel 031 380 76 80
Fax 031 350 76 81
bern@metron.ch

Planauflage